

Gemeinde Trollenhagen

Der Bürgermeister

### **Bekanntmachung der Gemeinde Trollenhagen**

Die Gemeindevertretung der Gemeinde Trollenhagen hat am 16.09.2015 die Aufstellung des Bebauungsplanes Nr.14 „ An der Dorfstraße Podewall“ der Gemeinde Trollenhagen beschlossen.

Im Plangebiet liegen die Flurstücke 69/8, 69/11, 69/13, 69/15, 69/17, 69/19, , 7/2, 7/3, 70/4, 70/5, 79/6, 7/8, 73/3, 75/1, 76/4, 76/5, der Flur 1 in der Gemarkung Podewall und 79/5 , 77/2 und 77/1 der Flur 2 in der Gemarkung Podewall ganz oder in Teilflächen. Das Plangebiet befindet sich direkt an der Dorfstraße in Podewall und ist in der Anlage gekennzeichnet.

Ziel der Erarbeitung des Bebauungsplanes soll es sein, durch Festsetzung, dörfliche Wohngrundstücke und Grünanlagen auszuweisen. Die zur Zeit gärtnerisch genutzten Grundstücke sollen zum überwiegenden Teil erhalten werden.


Die Gemäß § 3 (1) BauGB erforderliche frühzeitige Unterrichtung der Öffentlichkeit soll in Form einer Versammlung durchgeführt werden. Es wird Gelegenheit zur Äußerung und Erörterung gegeben.

Die Beteiligung der Behörden und sonstiger Träger öffentlicher Belange gemäß § 4 (1) BauGB in Verbindung mit § 3 (1) BauGB soll durchgeführt werden.

Mit der Ausarbeitung des Planentwurf soll ein Planungsbüro beauftragt werden.


Dieser Beschluss ist hiermit bekannt gemacht.

Trollenhagen, den 10.11.2015

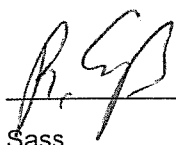  
Sass



1.stellv. Bürgermeister

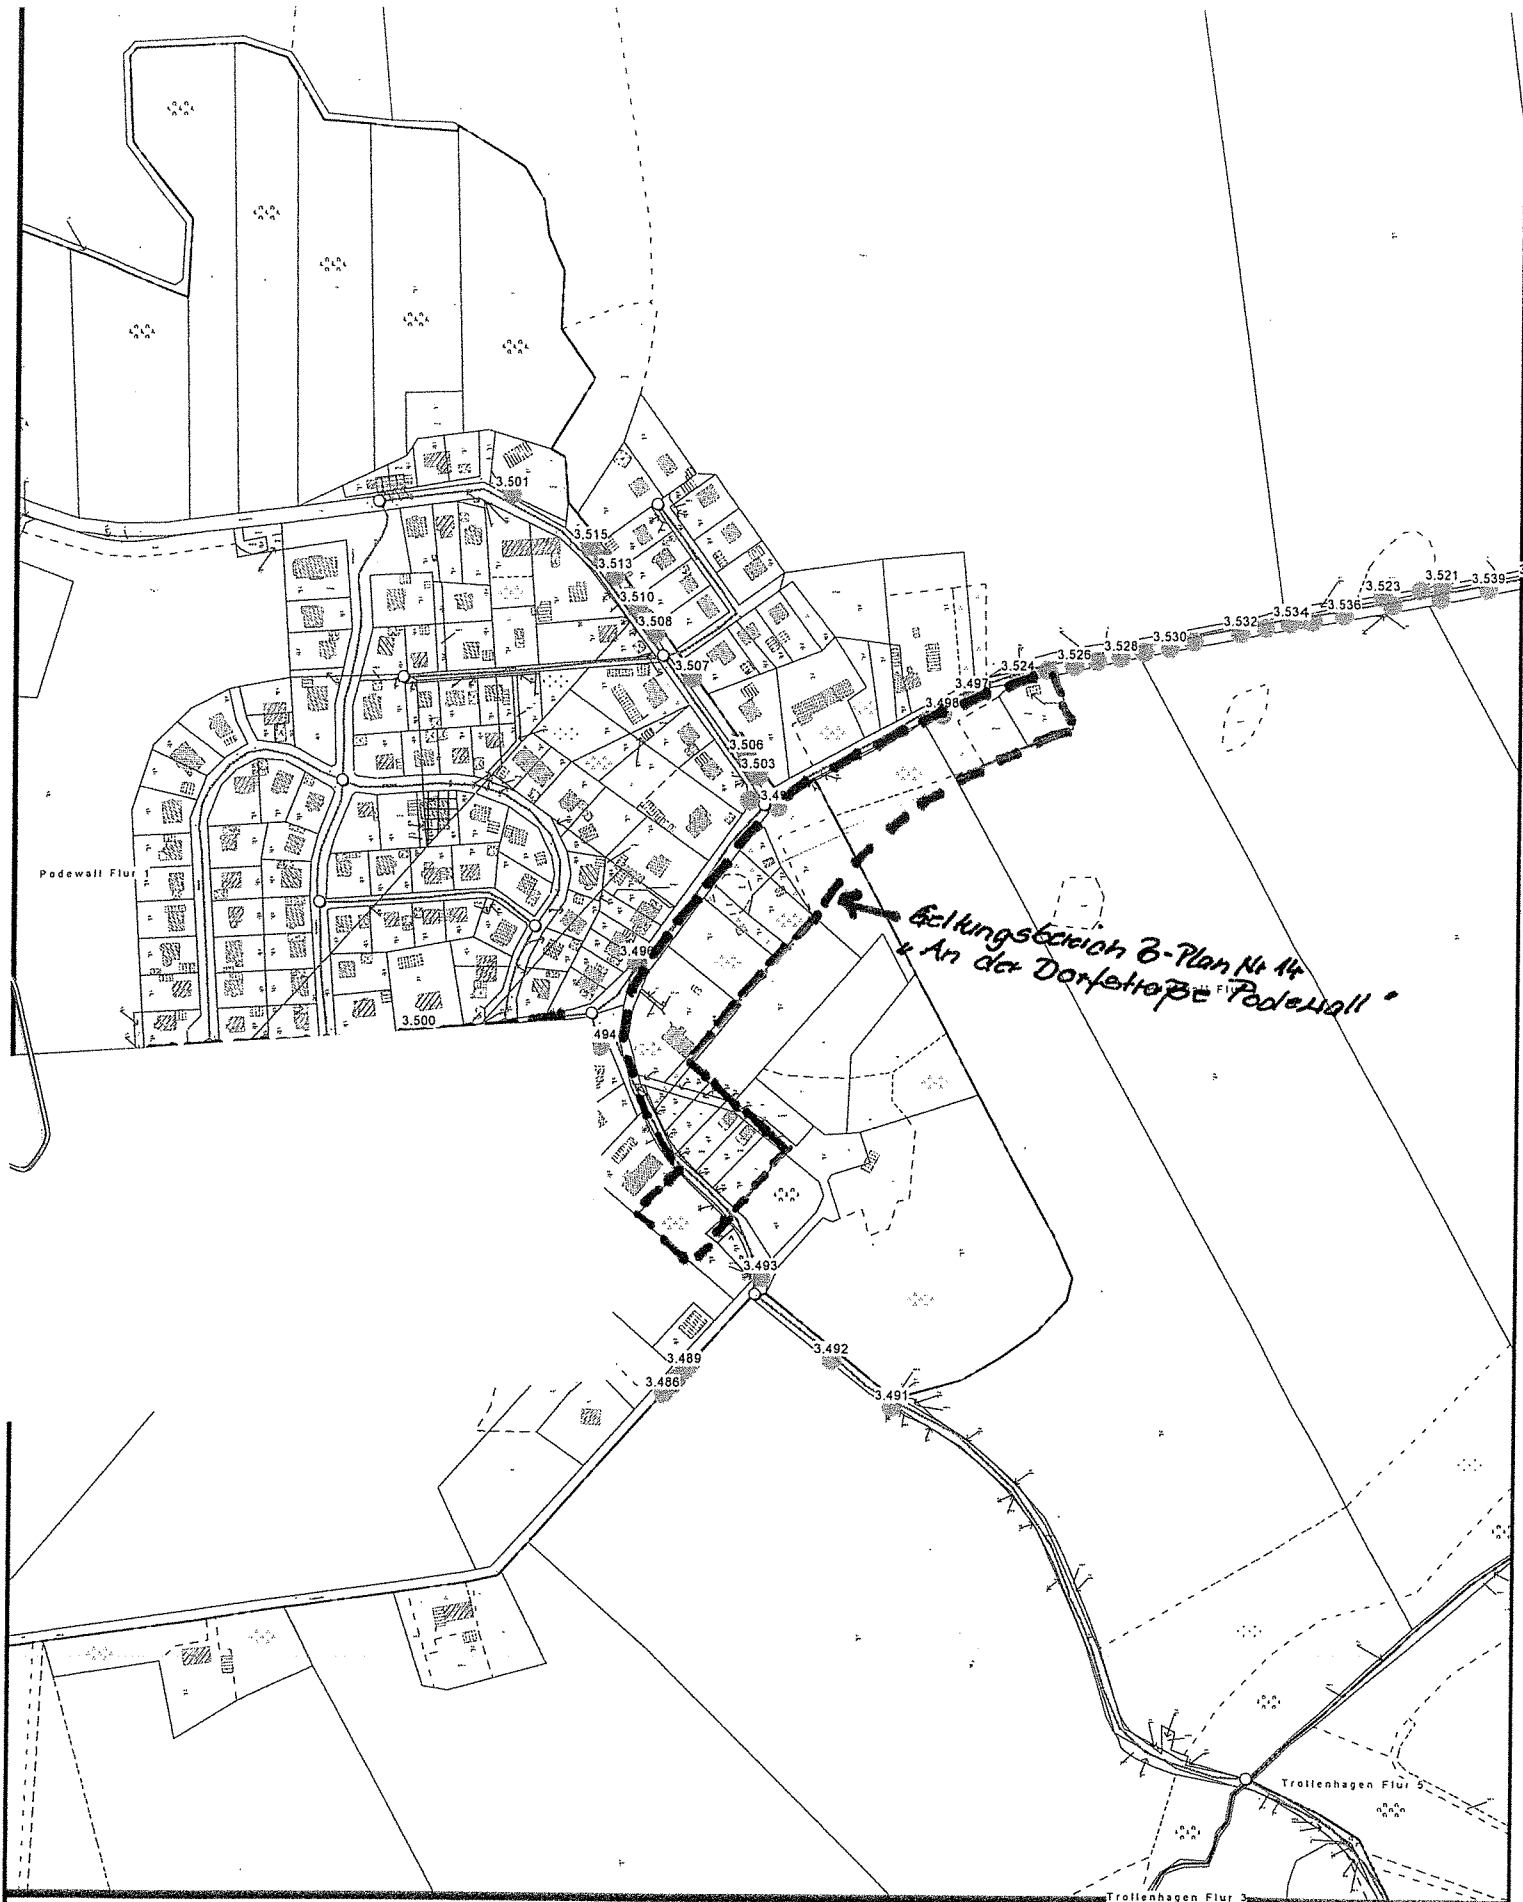

**Auszug aus dem Katasterkartenwerk**  
nur für den internen Gebrauch

Maßstab 1: 4627, Auszug ist genodet

Datum: 05.11.2015